


국가식품클러스터 입주현황

2021. 5.

※ 지도보는 법

- 식·음료품제조업
- 연관업종
- 음료제조업
- 물류존
- 연구시설
- 임대형용지
- 획지경계선
- 확정지번
- 공장착공 및 준공기업
- 착공예정기업

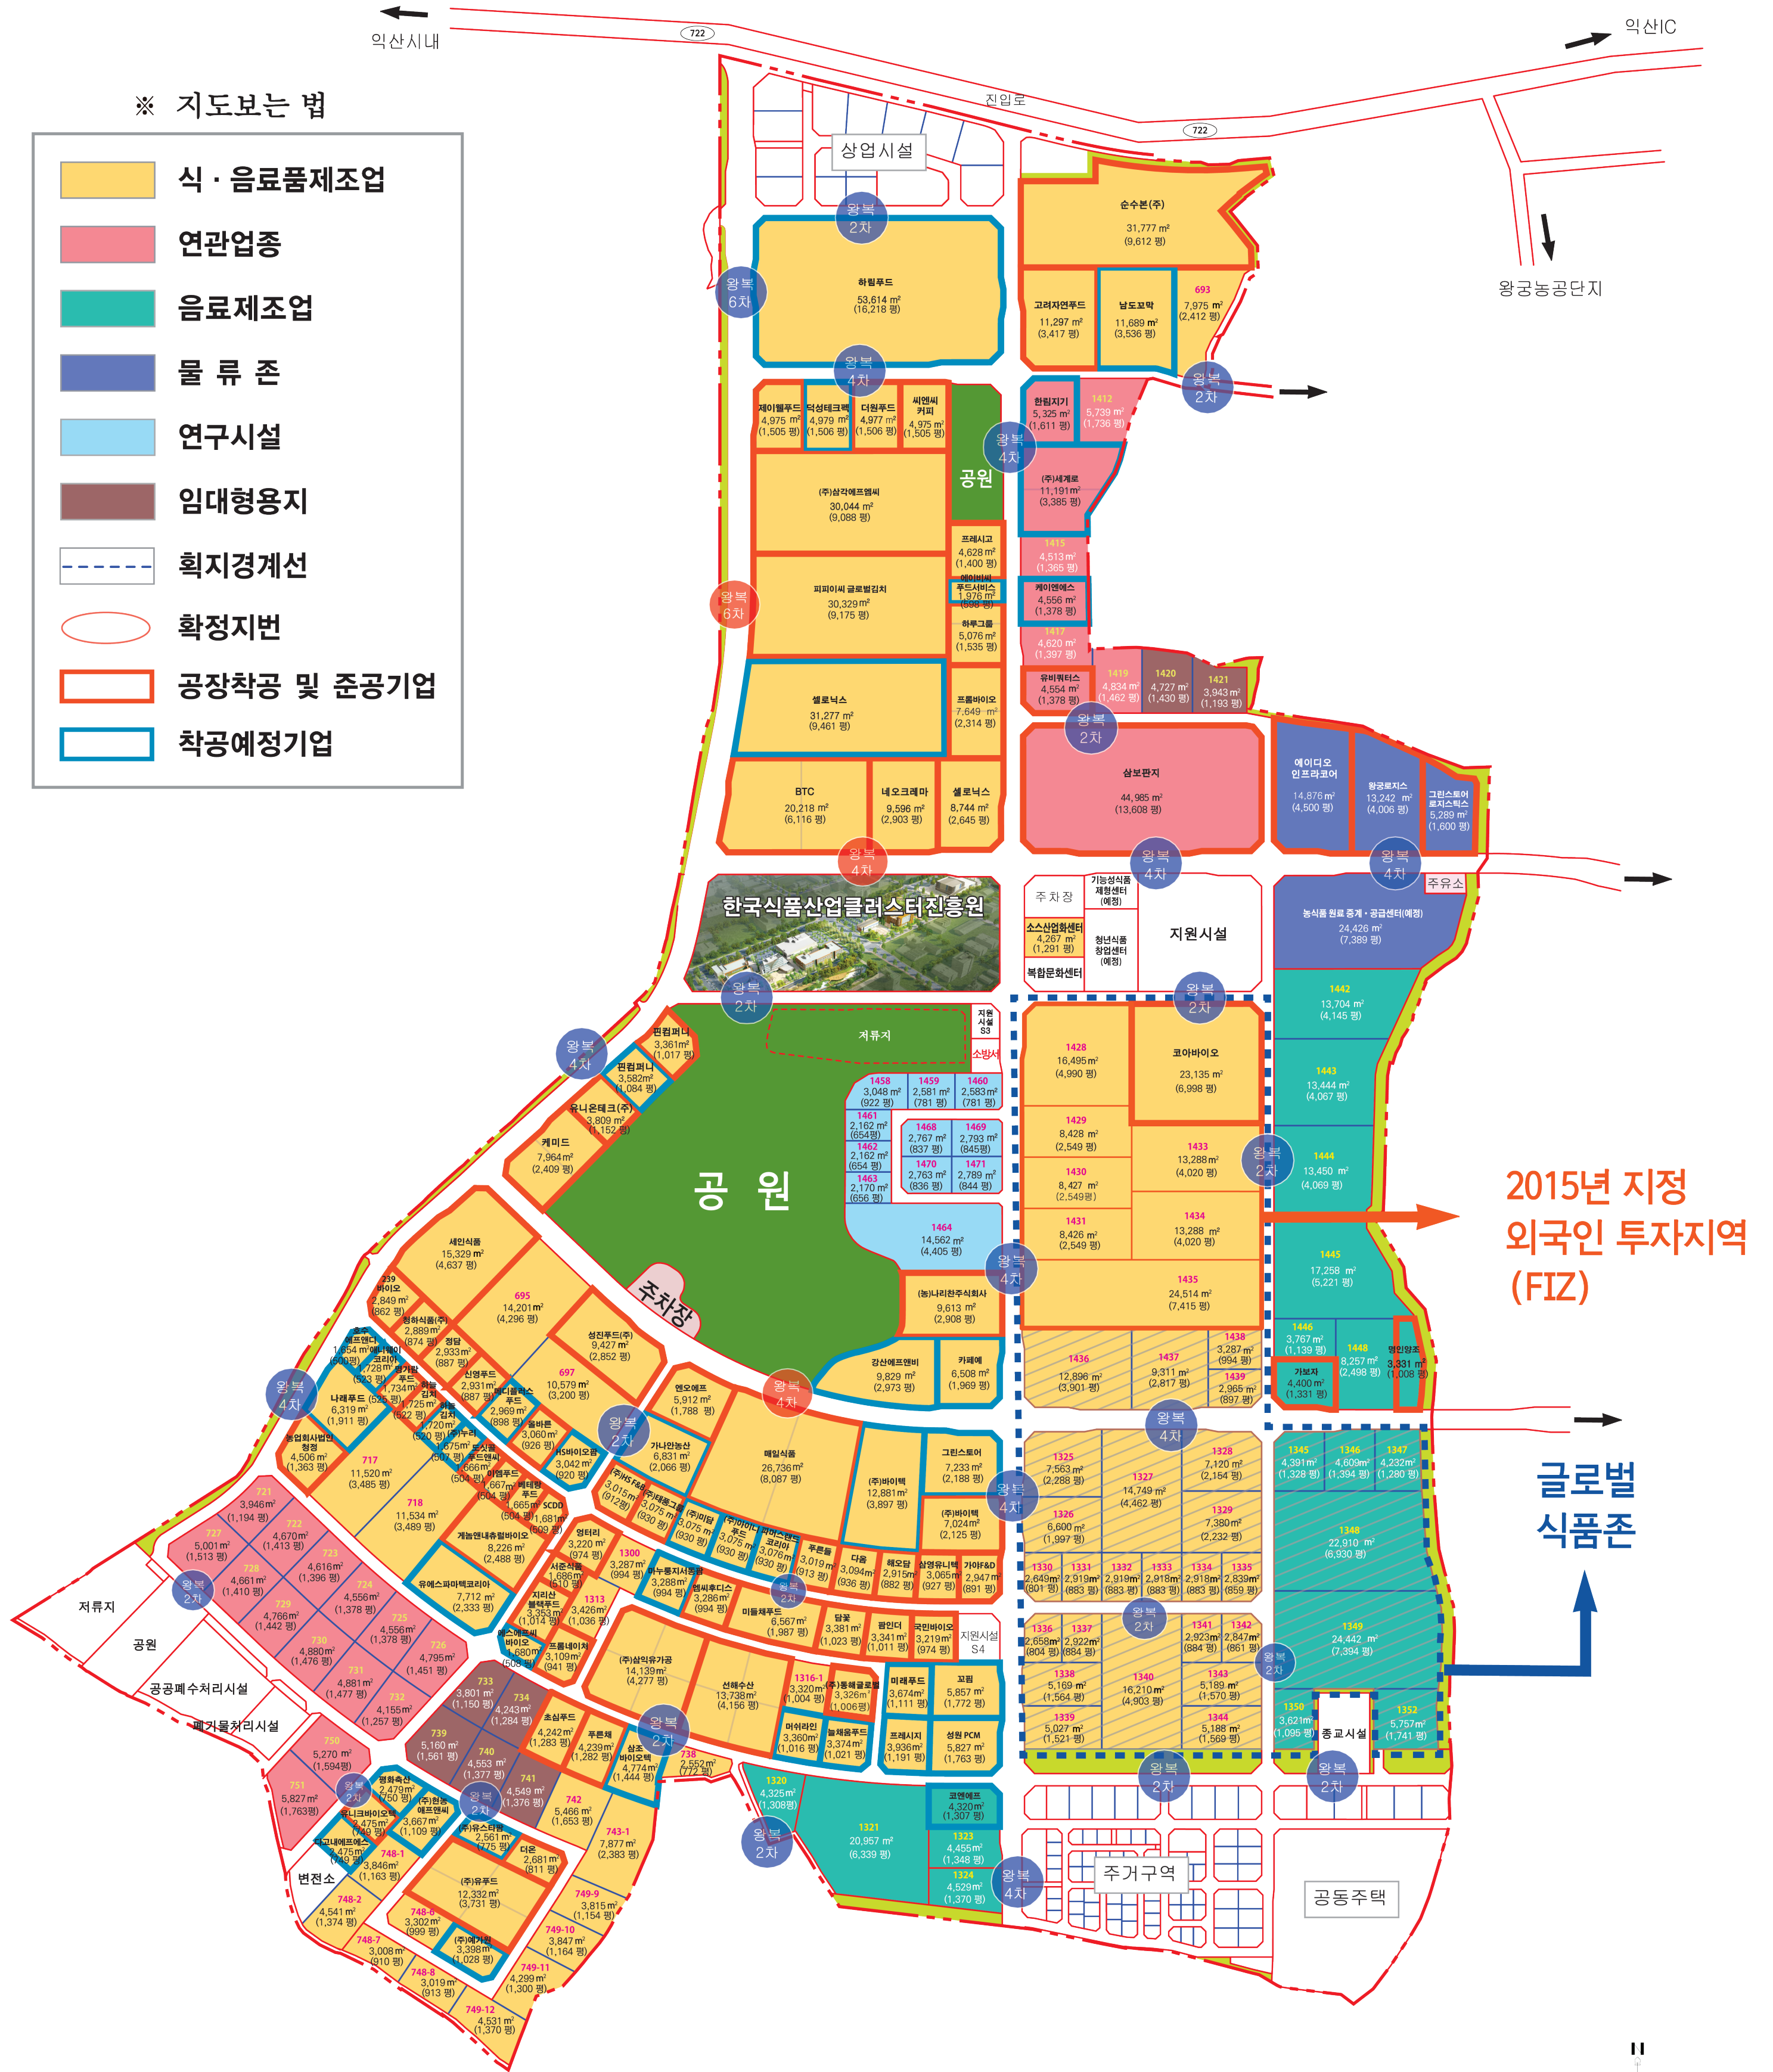

2015년 지정
외국인 투자지역
(FIZ)

글로벌
식품존

토지이용계획	
총	2,321,929 m ²
산업시설용지	1,492,867 m ²
복합시설용지	66,167 m ²
지원시설용지	24,427 m ²
상업용지	28,354 m ²
주거용지	77,528 m ²
기반시설용지	632,586 m ²

※ 본 도면은 참고용으로만 사용가능하며, 위치, 면적, 형상 등은 실제와 다를 수 있습니다.

2021. 5.

국가식품클러스터 지구단위계획도

한국식품산업클러스터진흥원



한국식품산업클러스터진흥원



- 1688-8782 (내선 72번)
- 1001 5001-1001 (내선 1001)

국가식품클러스터 지구단위계획도


2021. 5.

※ 지도보는 법

용적률	높이제한
건폐율	—
허용용도	

진출입 불가표시

- 광 압 리
- 동 촌 리
- 흥 압 리

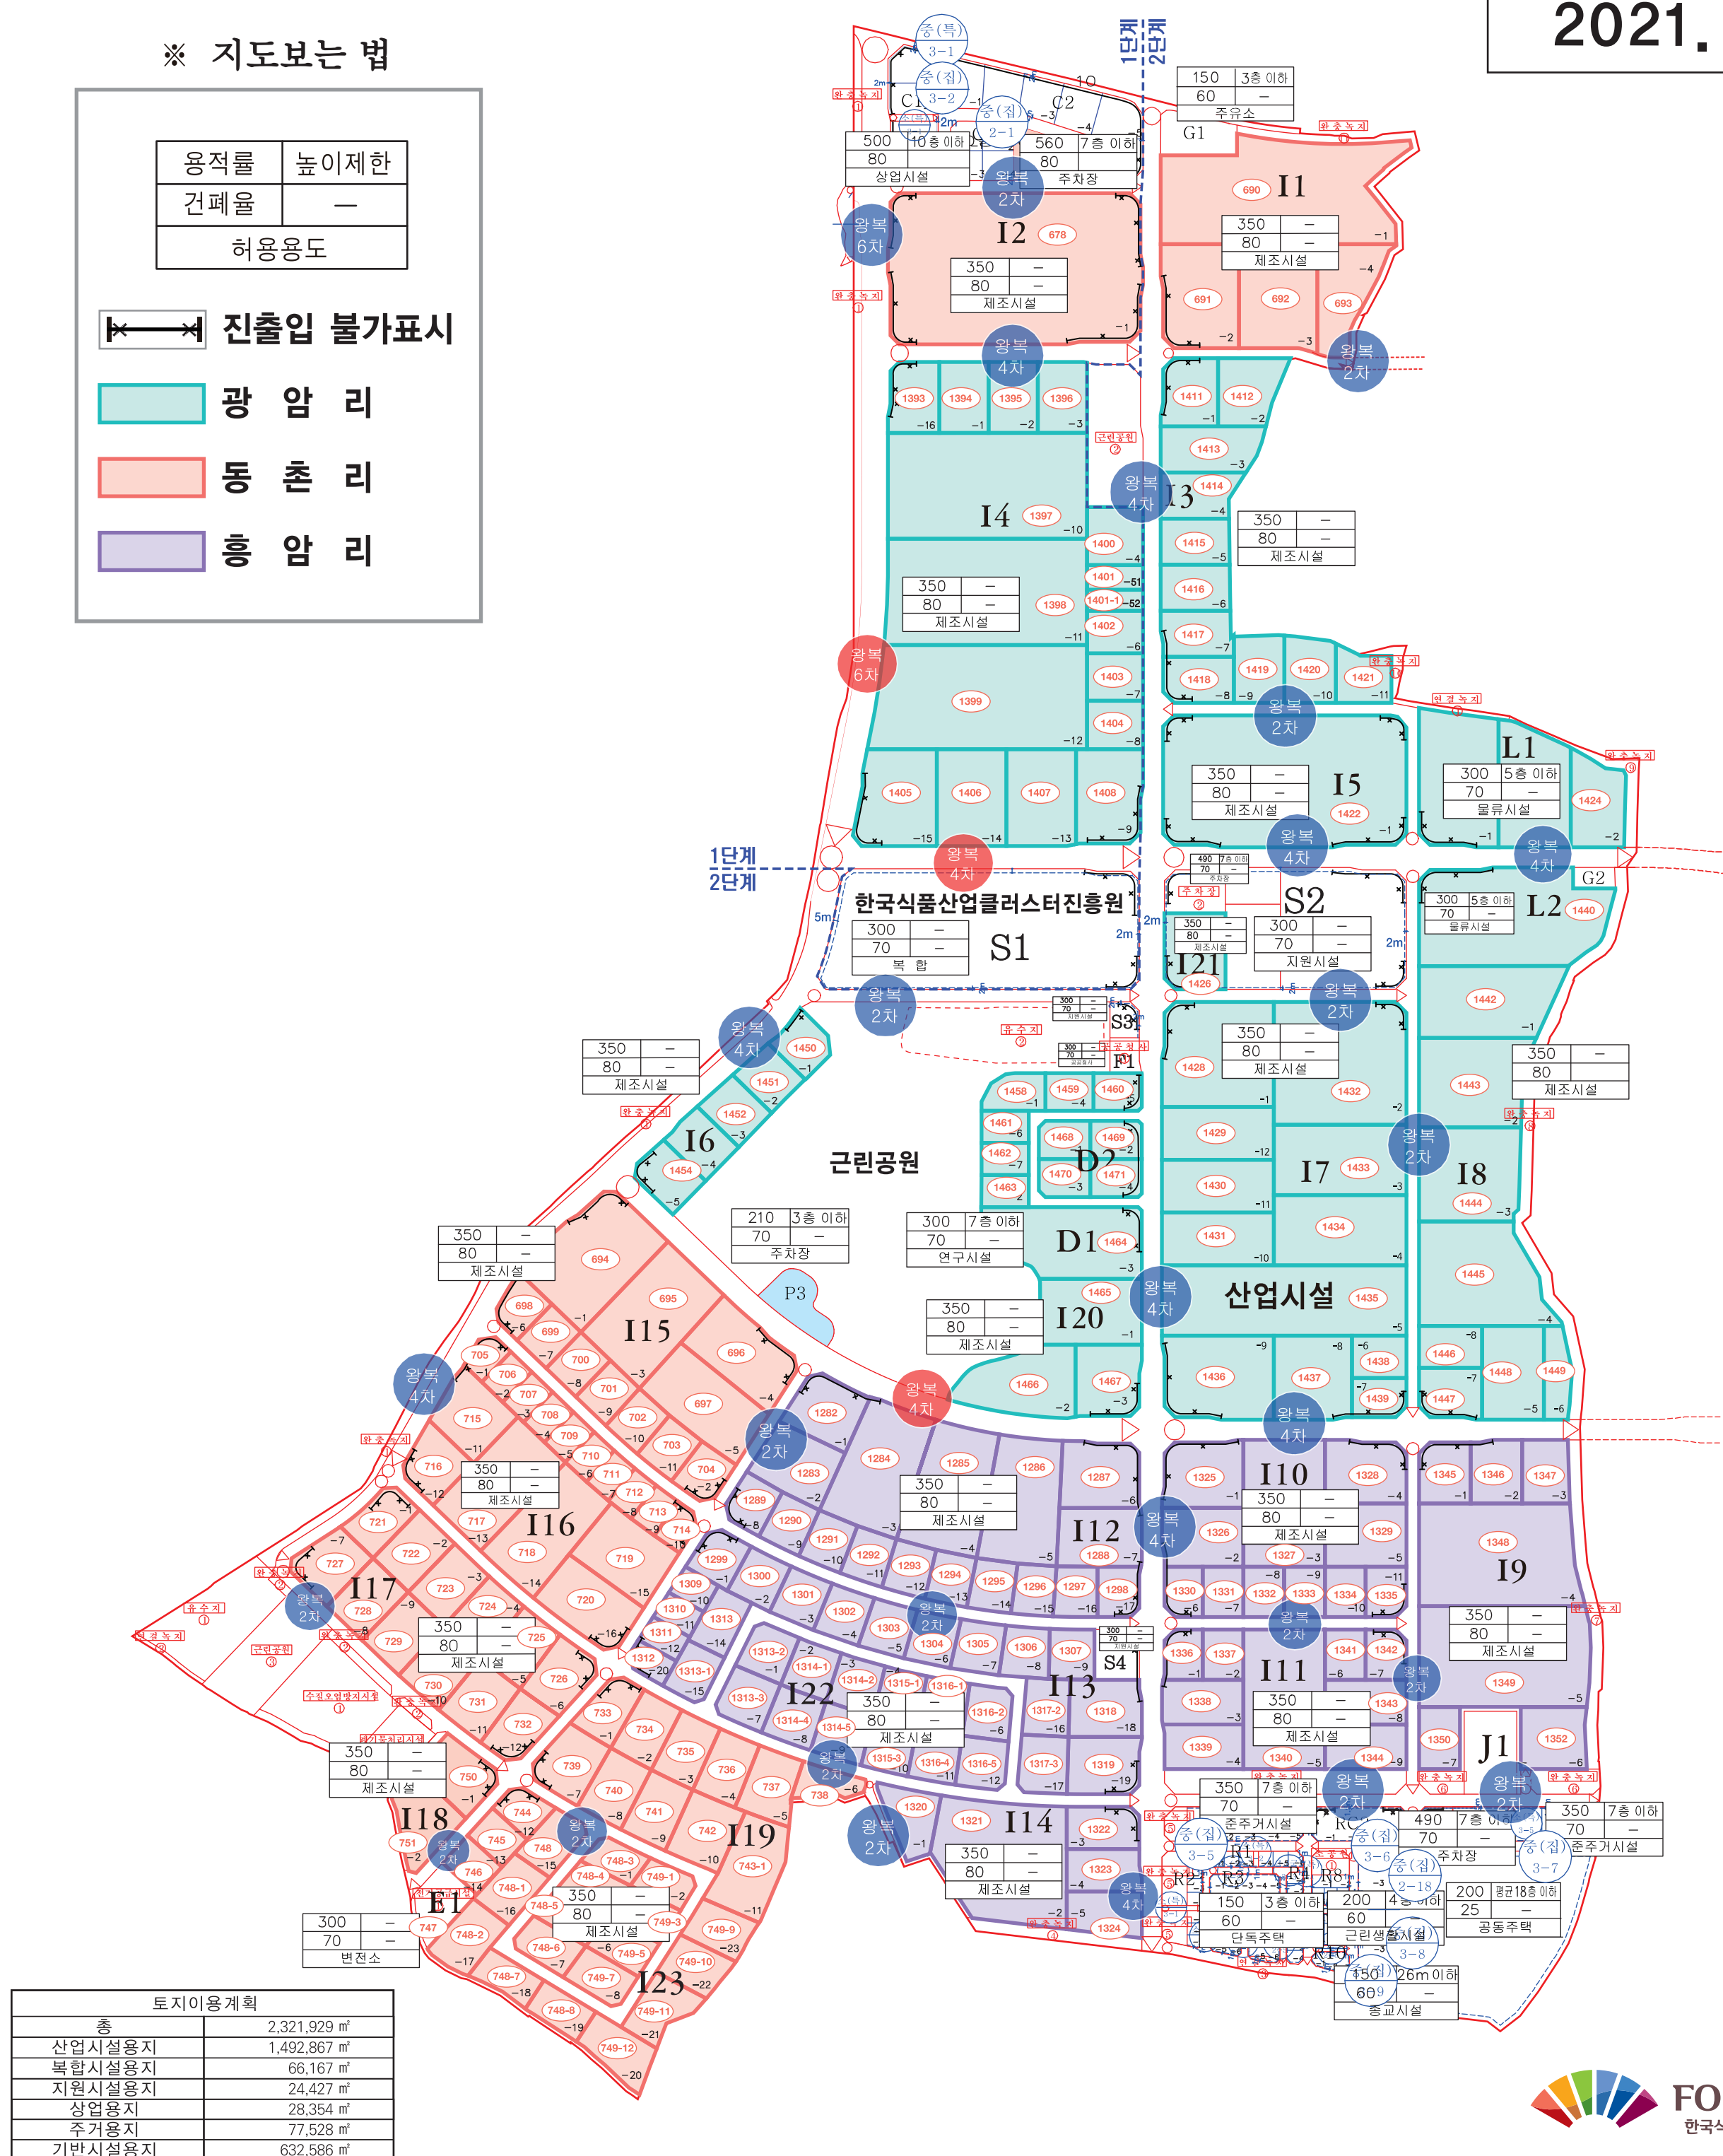FOODPOLIS
한국식품산업클러스터진흥원